


mosquée




KOTORRI INVEST



Propriétaire	Association El-Falah	KOTORRIINVEST	01
Objet	Immeuble associatif		
Lieux	Sion, parcelle n°13'283		
Date	29.04.2024		
		Element	Plan d'étage avec cour
		Echelle	1:75

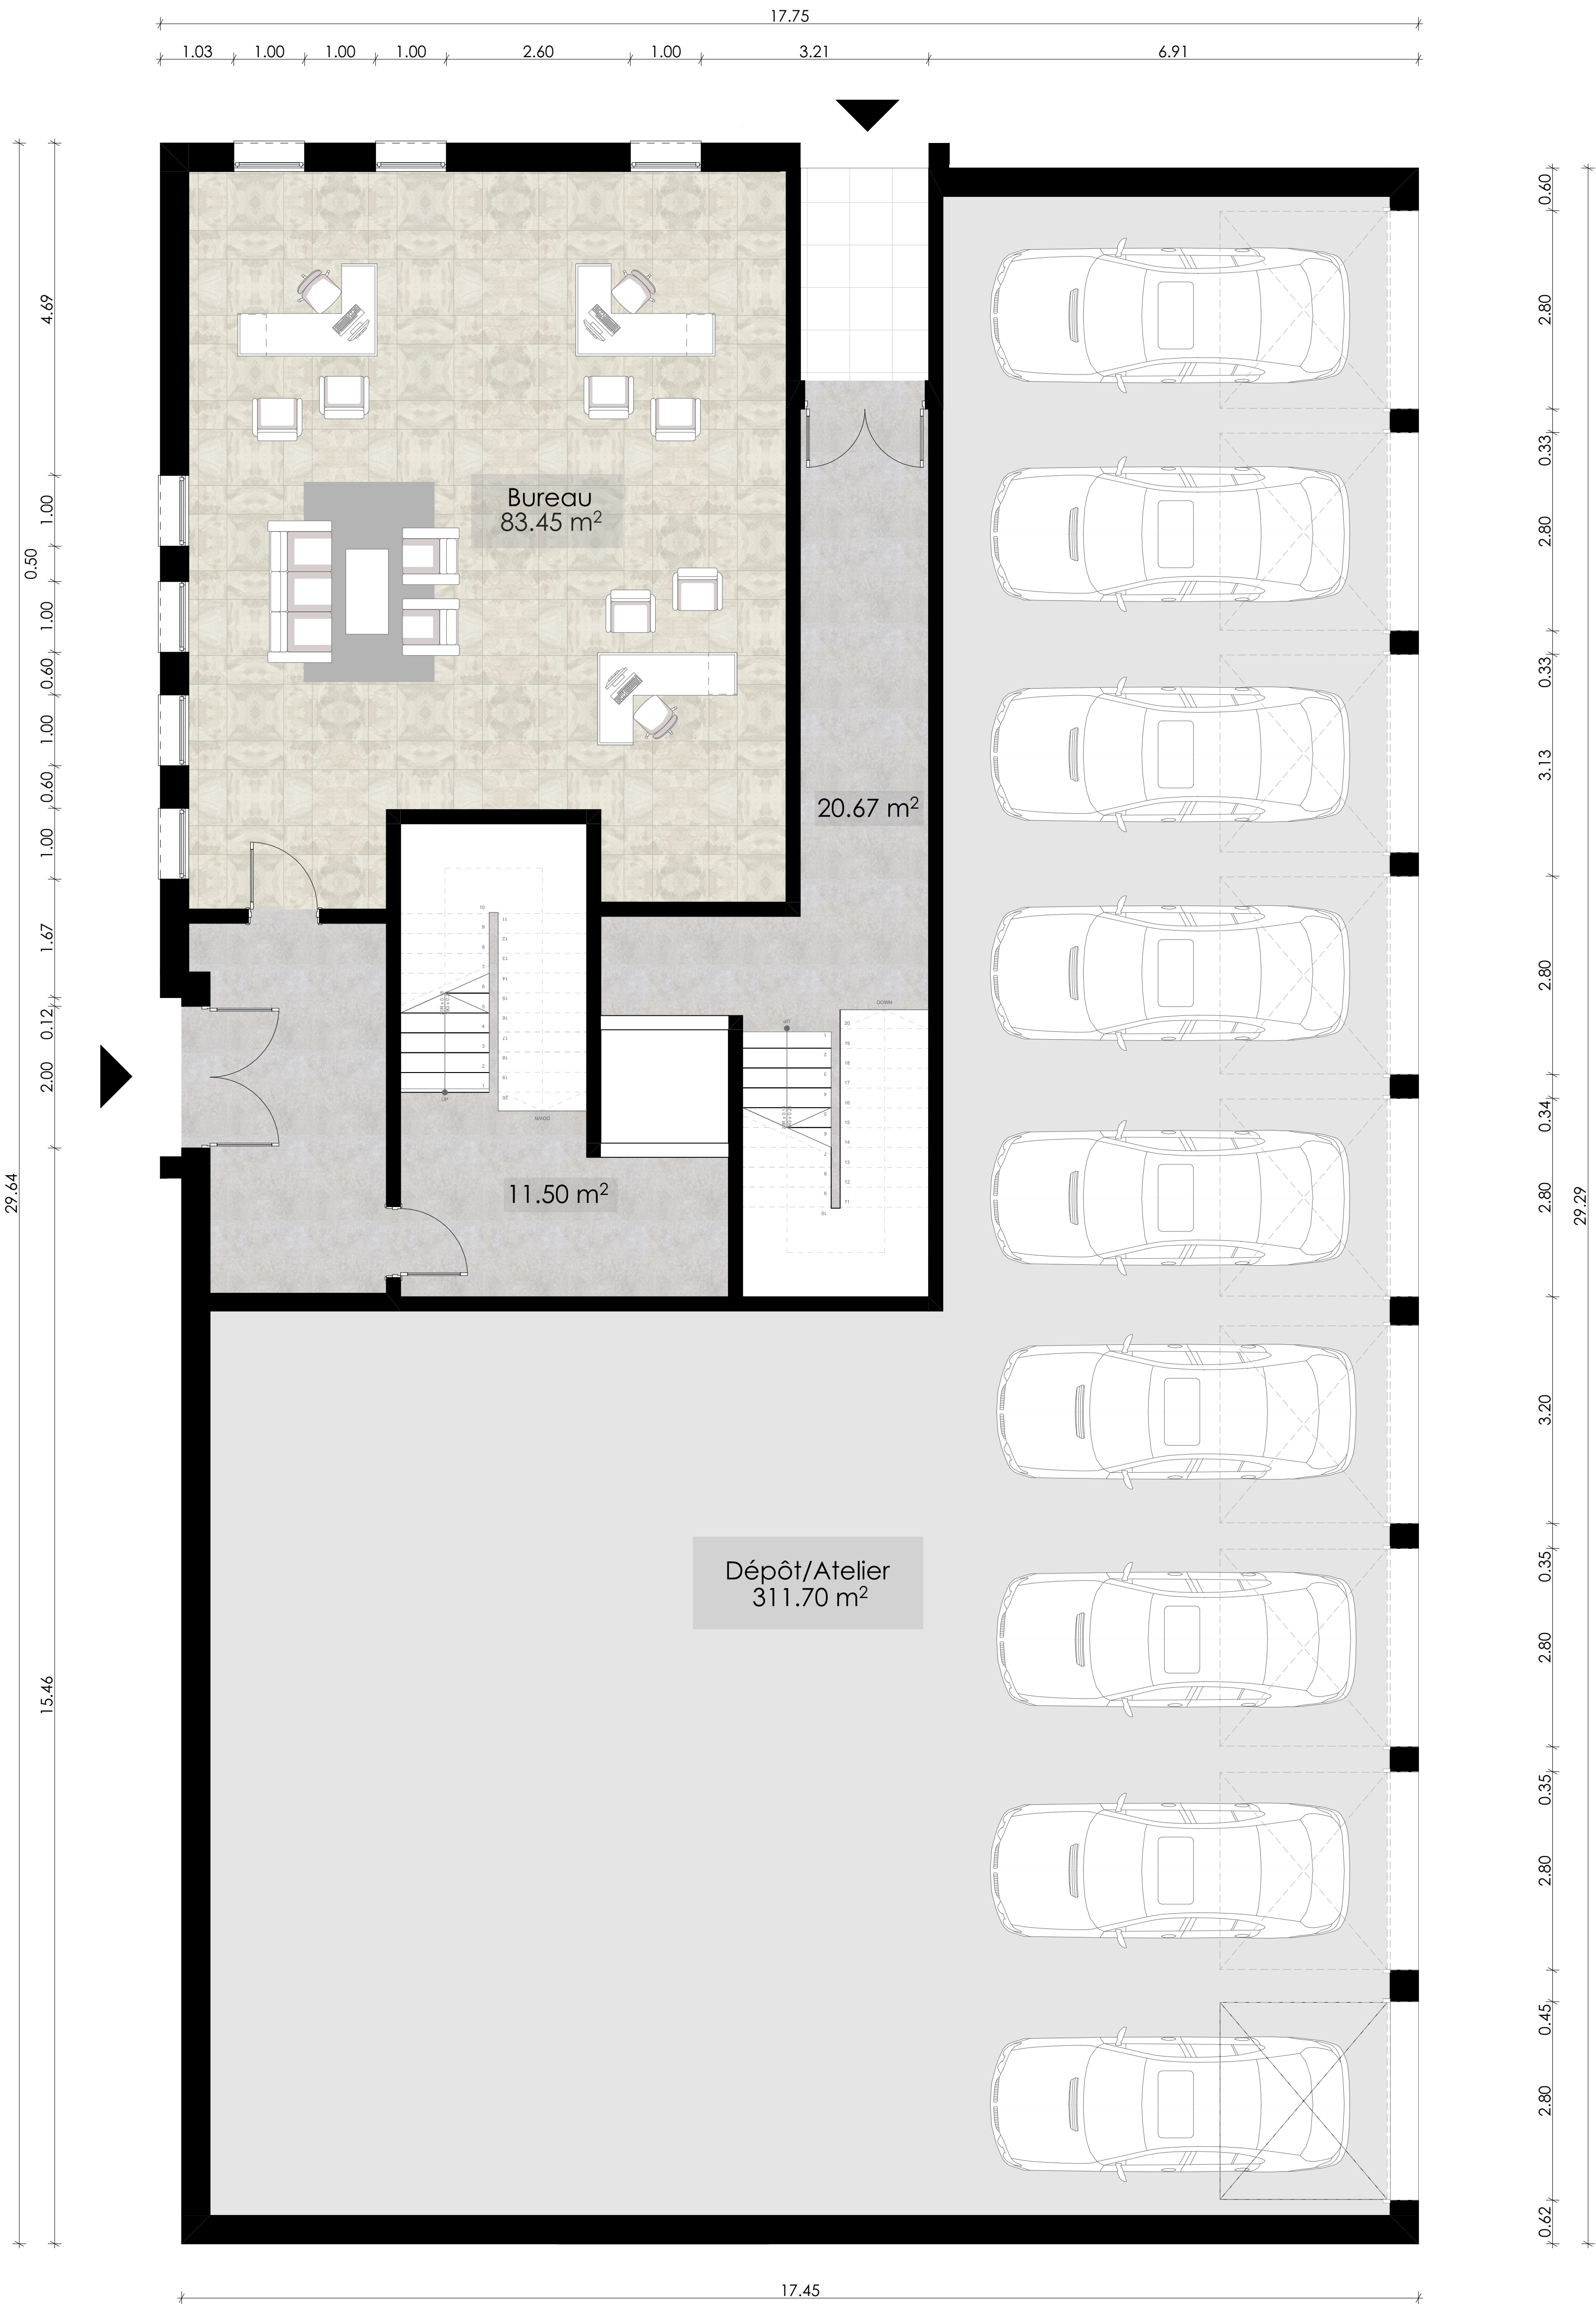


Propriétaire	Association El-Falah	KOTORRIINVEST	02
Objet	Immeuble associatif		
Lieux	Sion, parcelle n°13'283		
Date	29.04.2024		
		Element	Plan d'étage
		Echelle	1:50

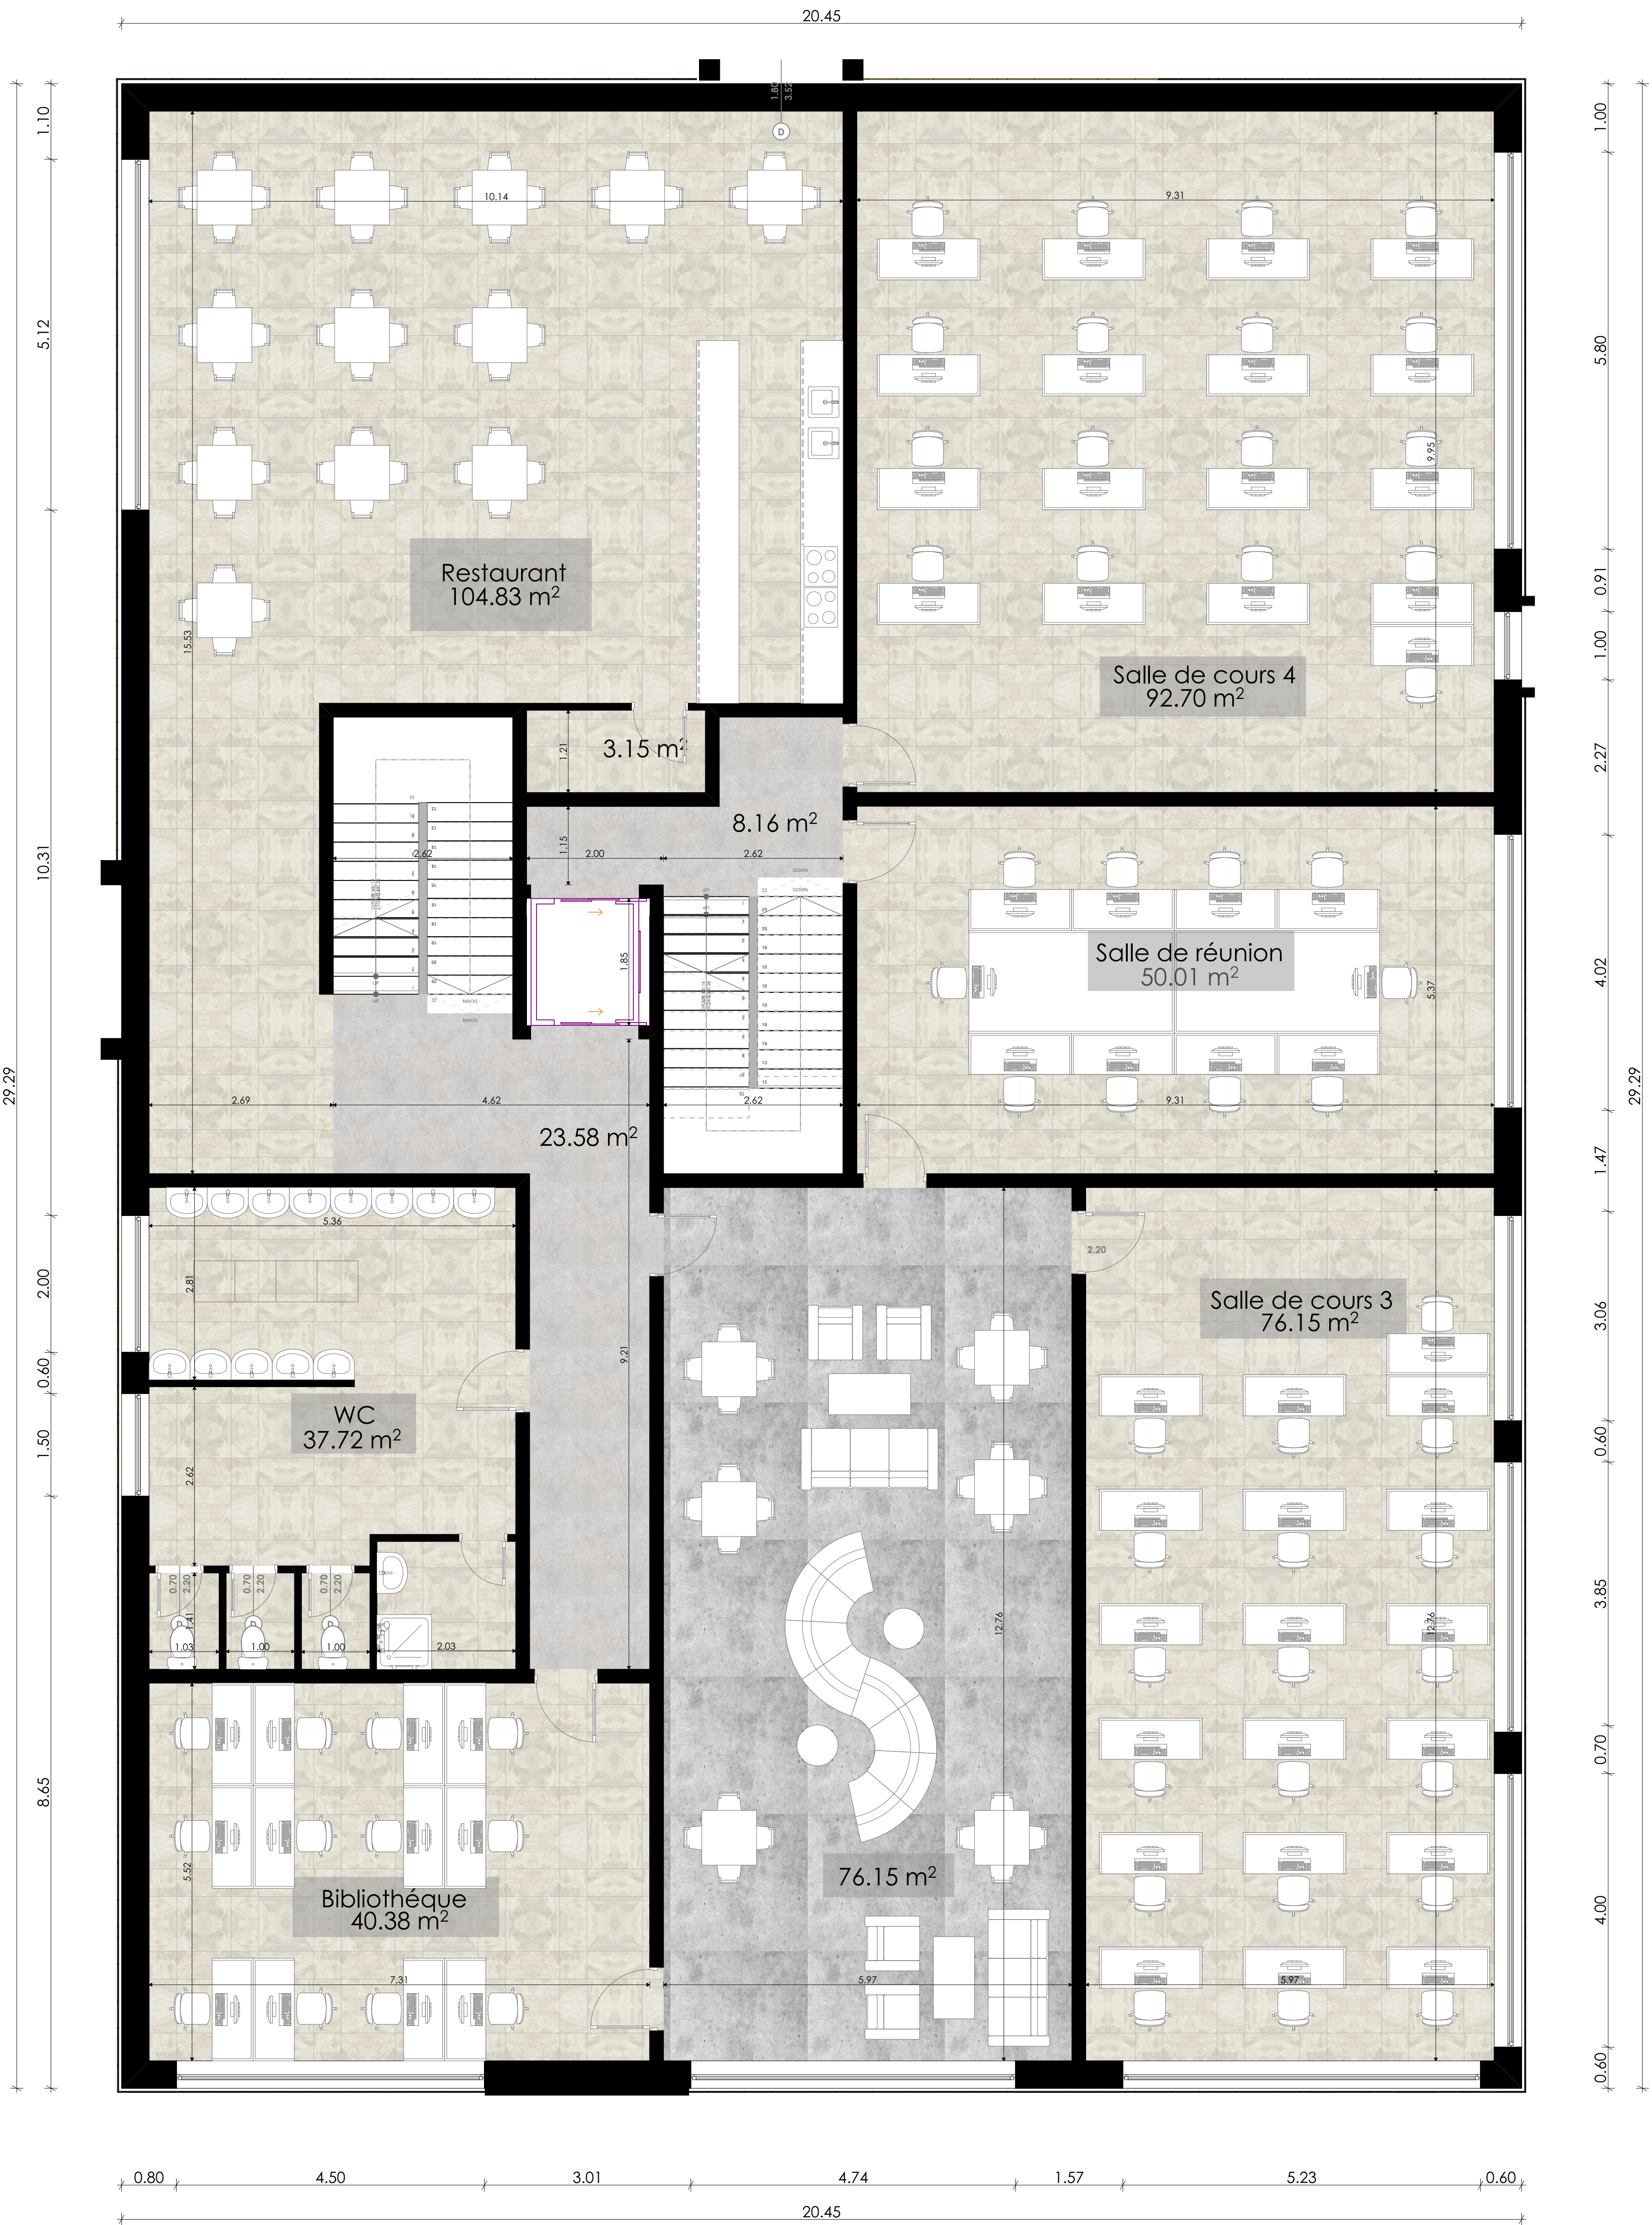


Propriétaire	Association El-Falah	KOTORRIINVEST		
Objet	Immeuble associatif			
Lieux	Sion, parcelle n°13'283			
Date	29.04.2024			
		Element	Plan du Premier étage	03
		Echelle	1:50	




Propriétaire	Association El-Falah	KOTORRIINVEST	Plan du deuxième étage	04
Objet	Immeuble associatif			
Lieux	Sion, parcelle n°13'283			
Date	29.04.2024			
		Element	Plan du deuxième étage	04
		Echelle	1:50	

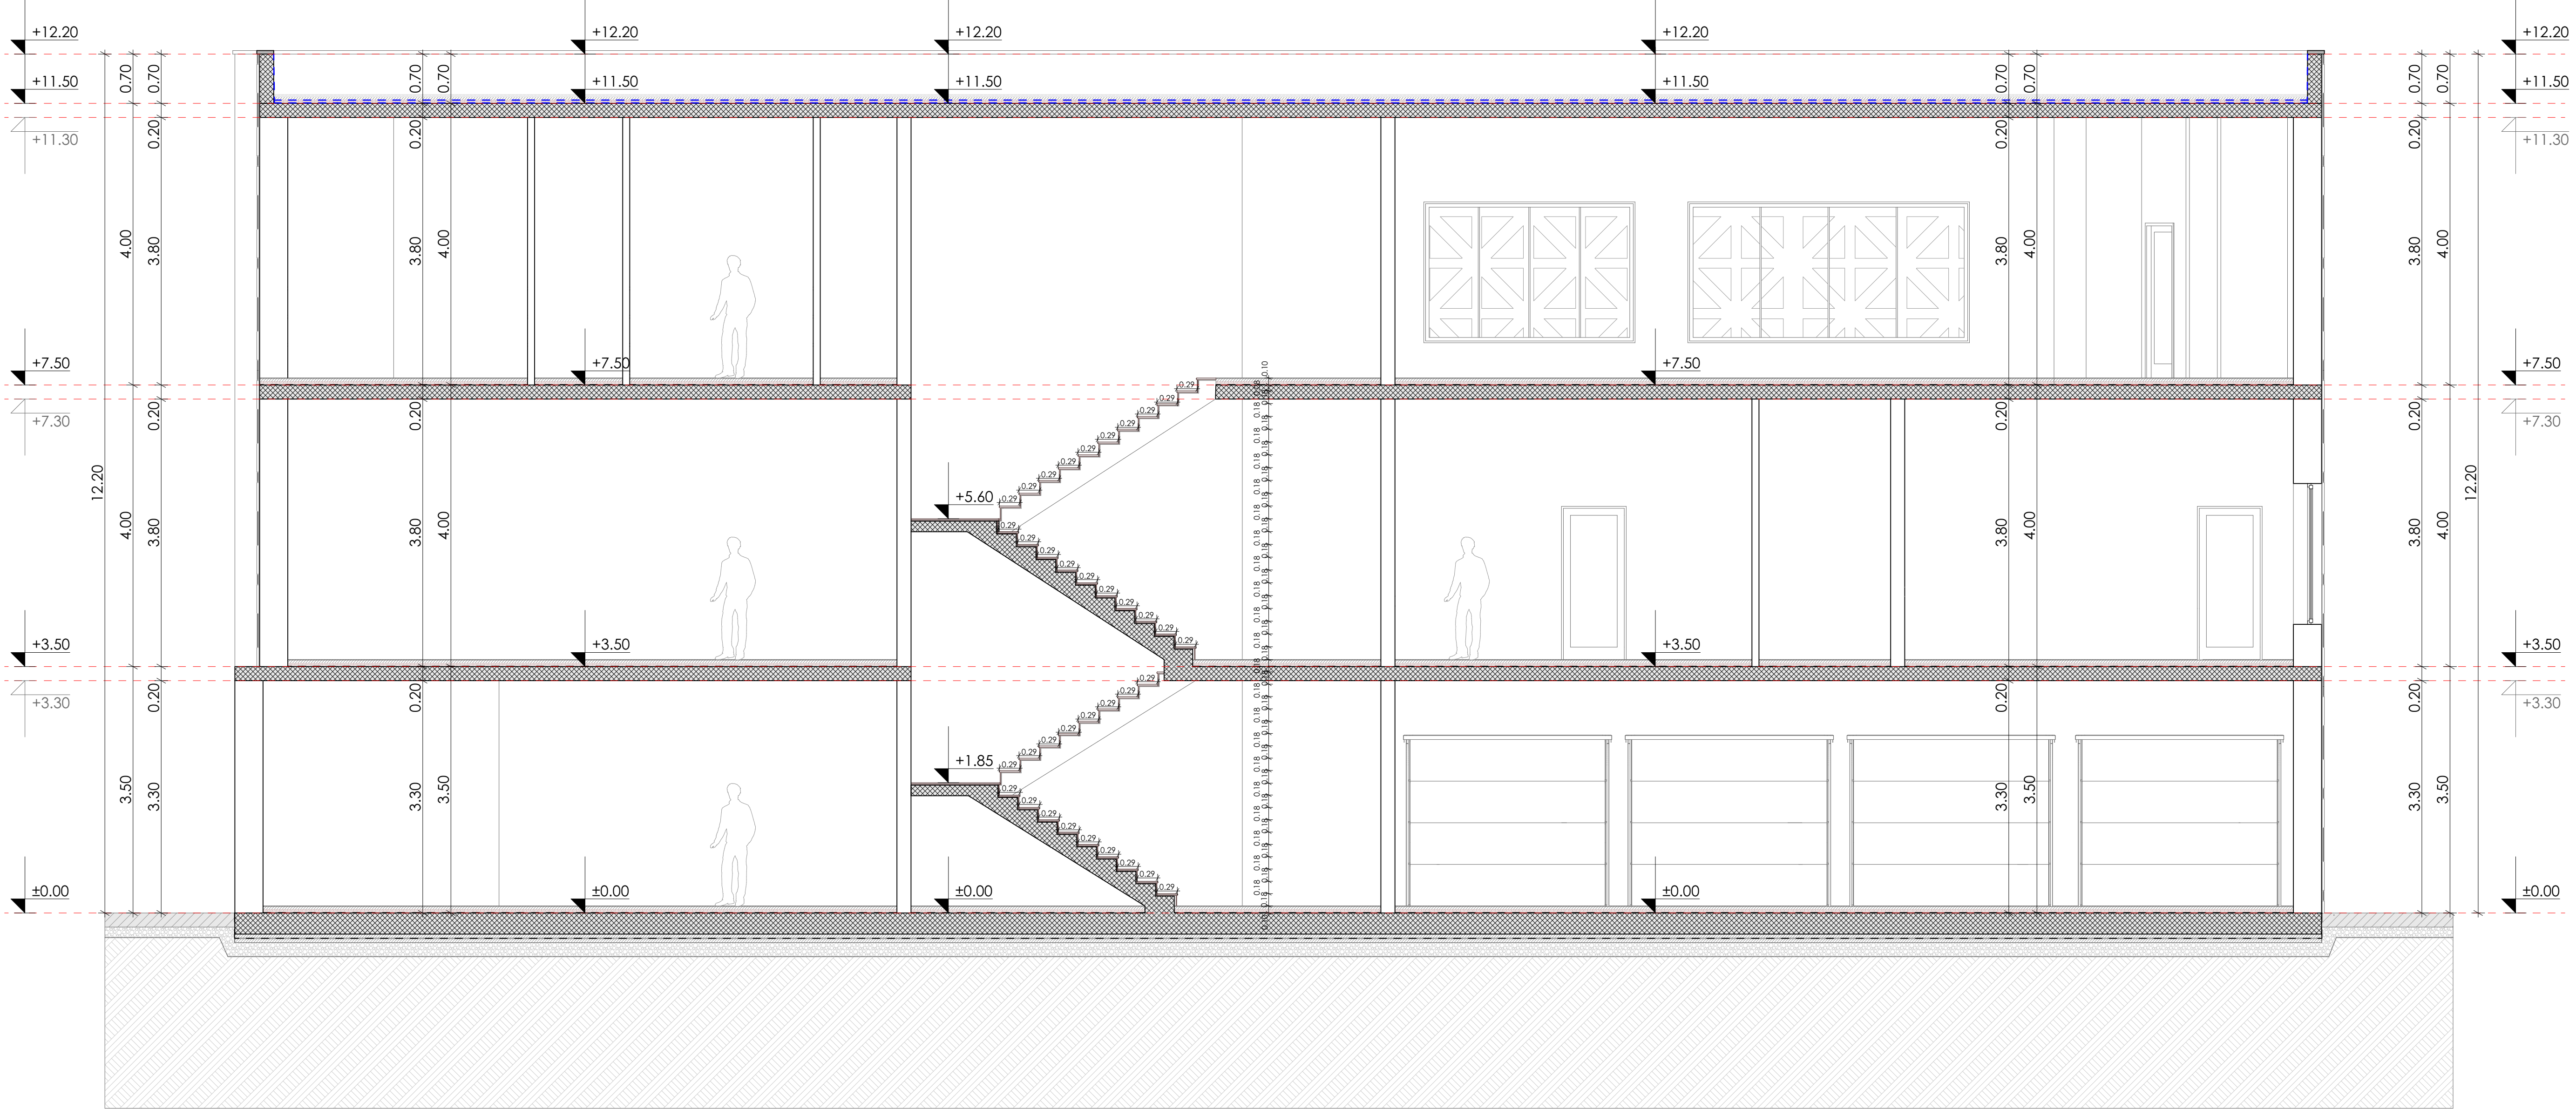


Propriétaire	Association El-Falah	KOTORRIINVEST		
Objet	Immeuble associatif			
Lieux	Sion, parcelle n°13'283	Element	Couper l'objet	06
Date	29.04.2024	Echelle	1:50	

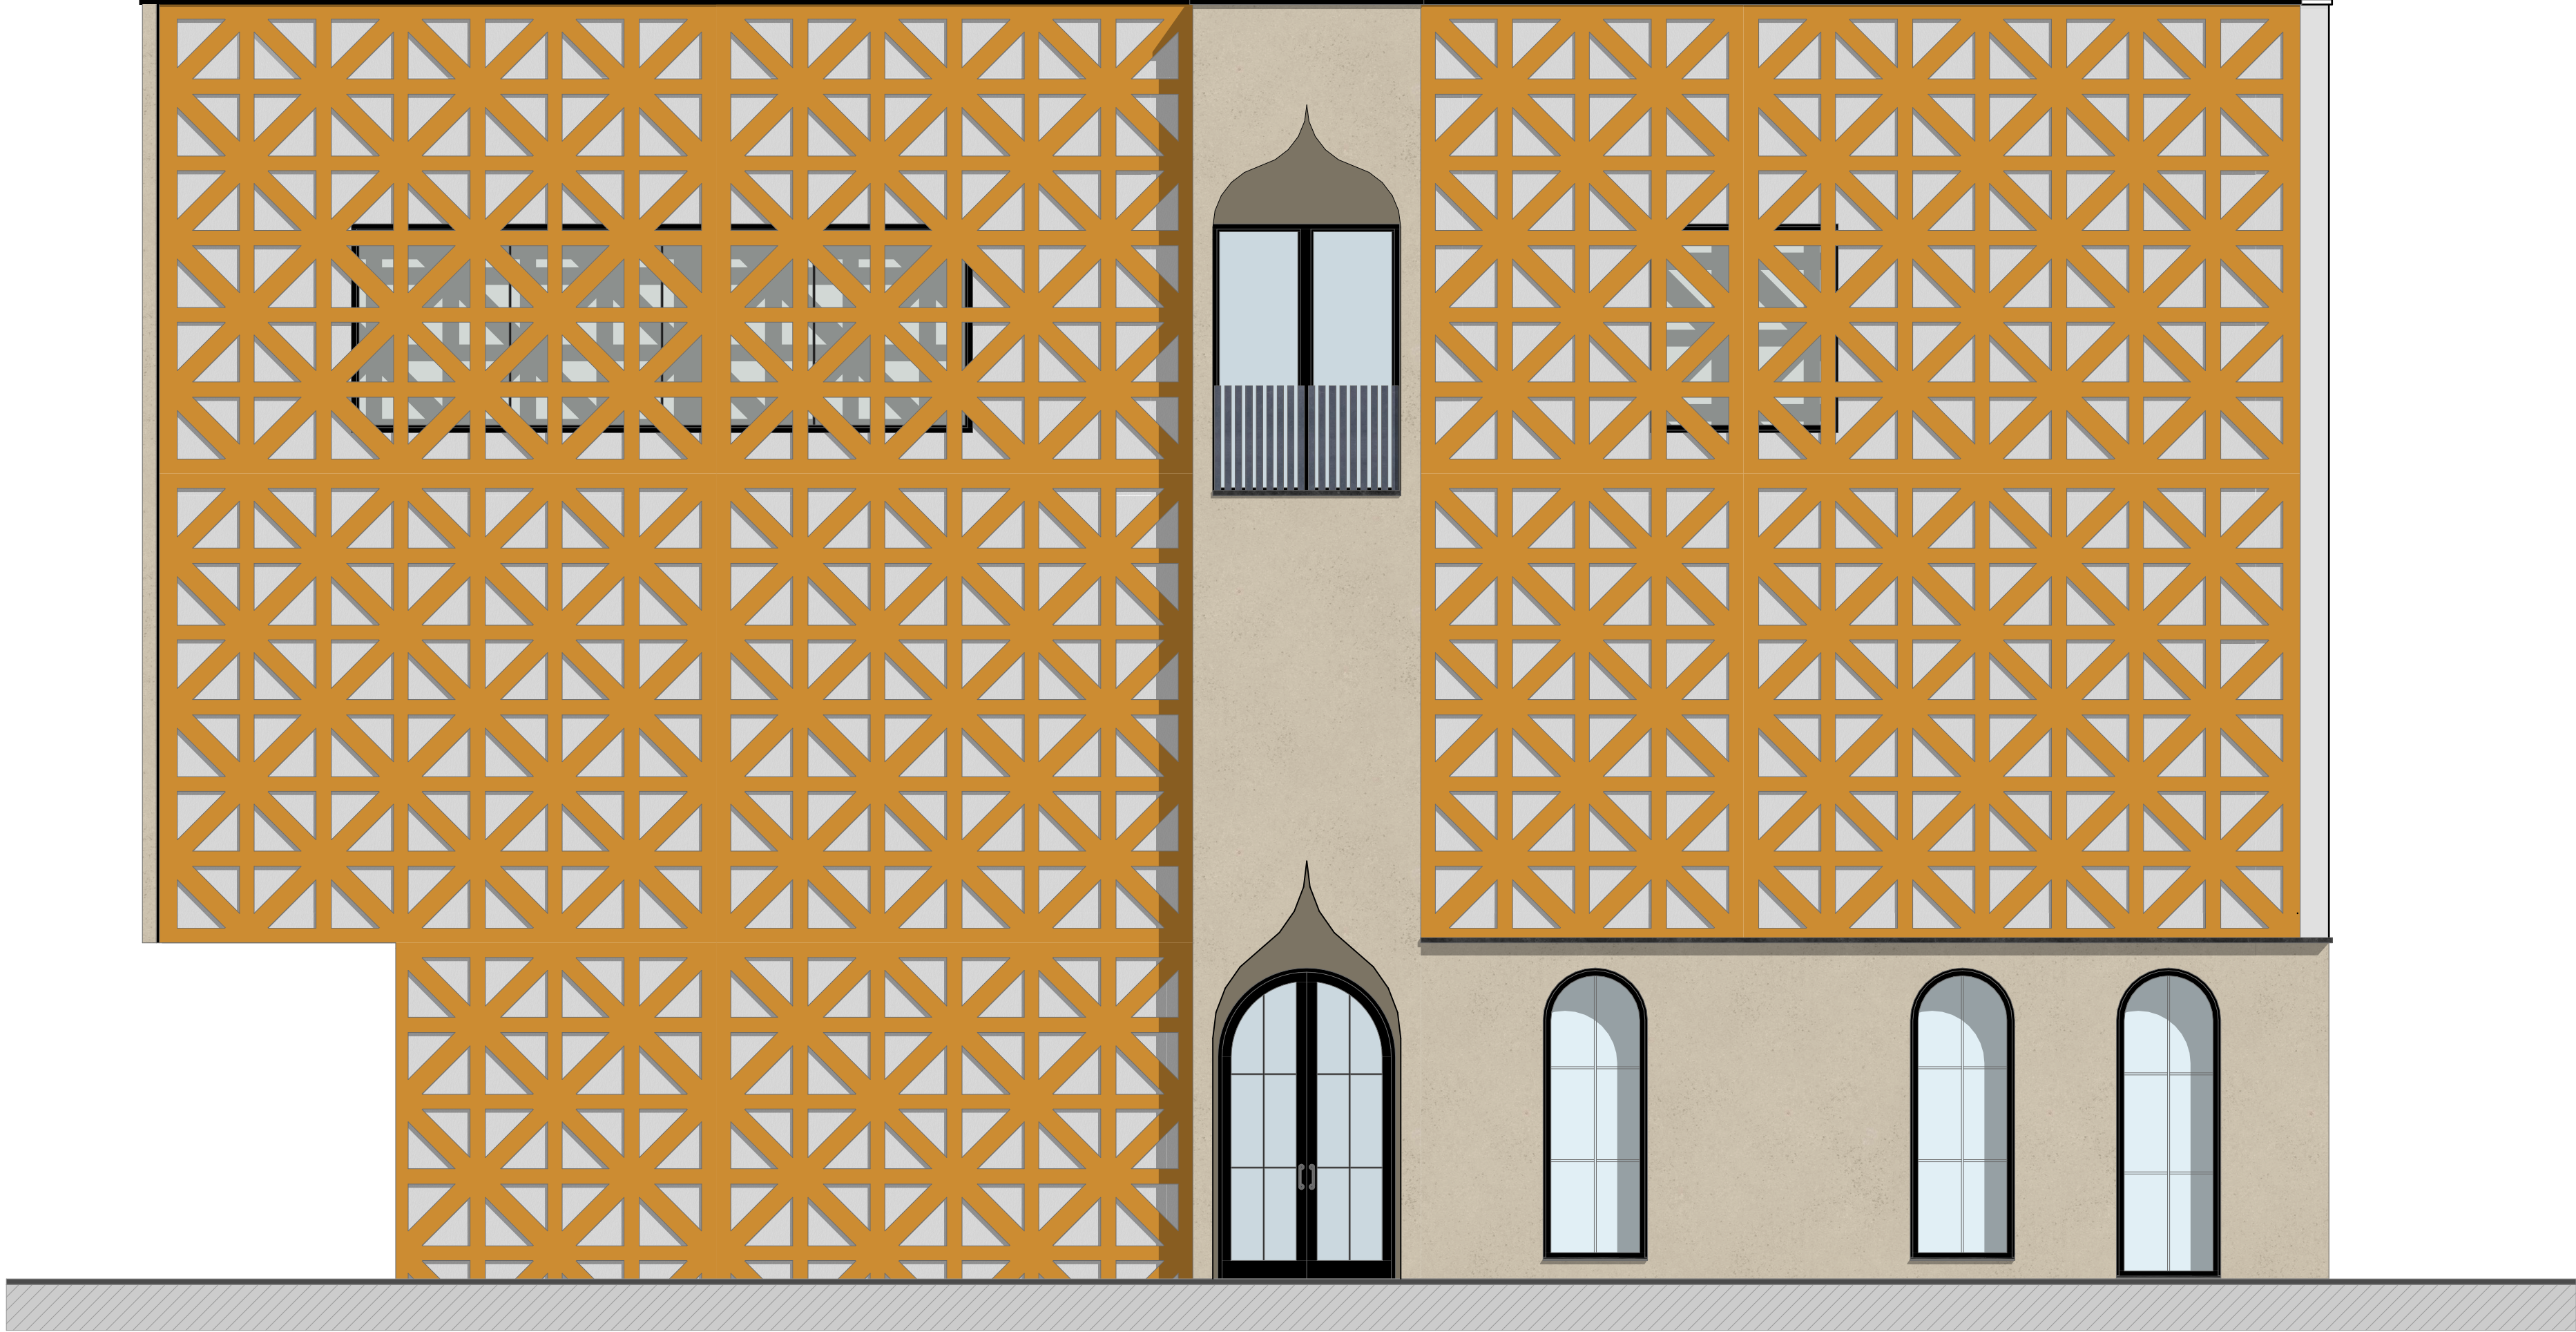


Propriétaire	Association El-Falah	KOTORRIINVEST	05
Objet	Immeuble associatif		
Lieux	Sion, parcelle n°13'283		
Date	29.04.2024		
		Element	Façade NORD
		Echelle	1:50

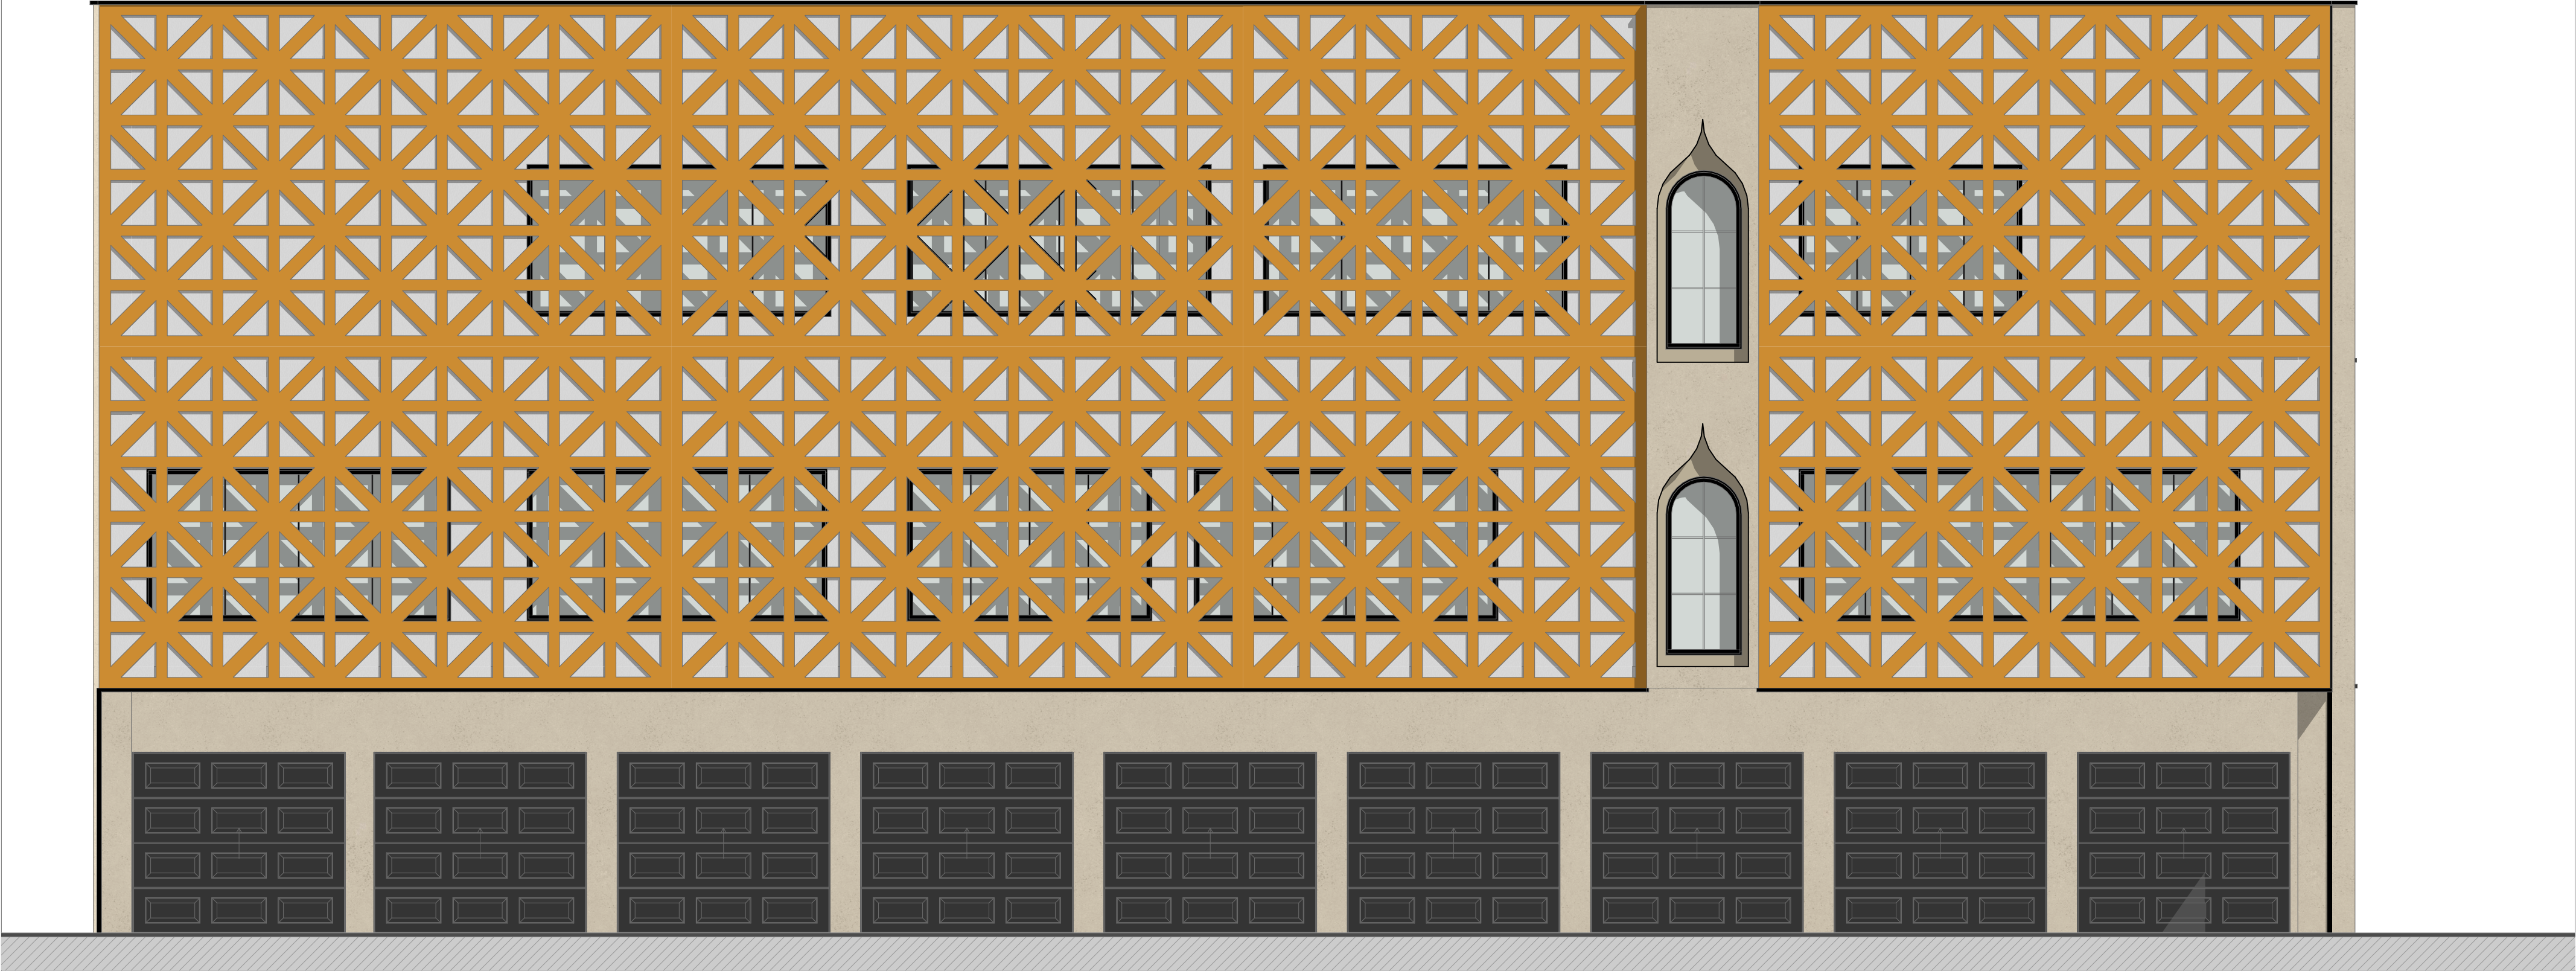

Propriétaire	Association El-Falah	KOTORRIINVEST	07
Objet	Immeuble associatif		
Lieux	Sion, parcelle n°13'283		
Date	29.04.2024		
		Element	Façade EST
		Echelle	1:50

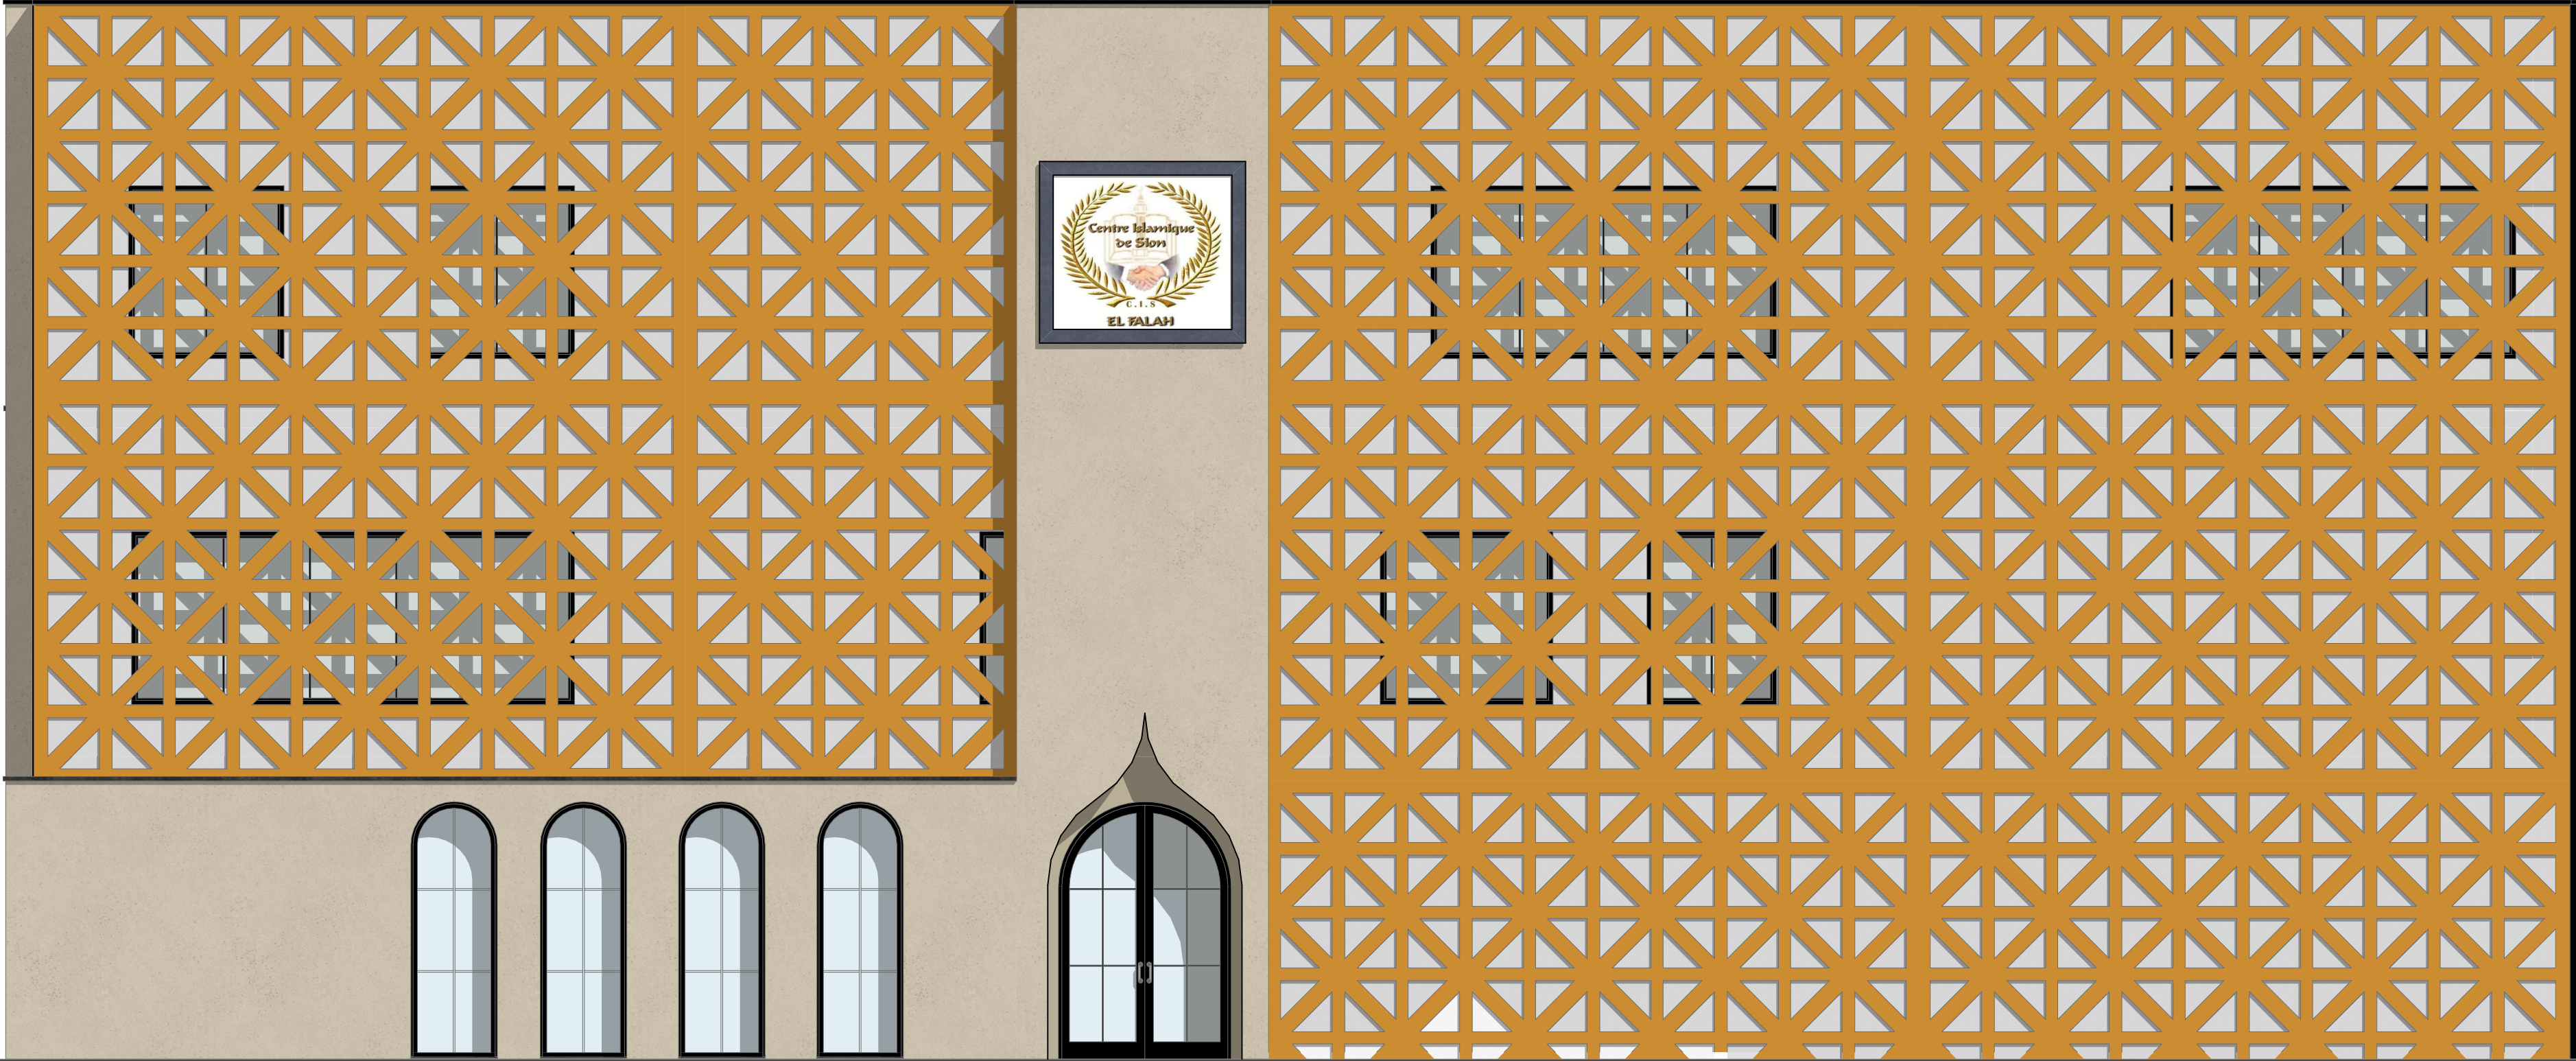

Propriétaire	Association El-Falah	KOTORRIINVEST	06
Objet	Immeuble associatif		
Lieux	Sion, parcelle n°13'283		
Date	29.04.2024		
		Element	Façade OUEST
		Echelle	1:50

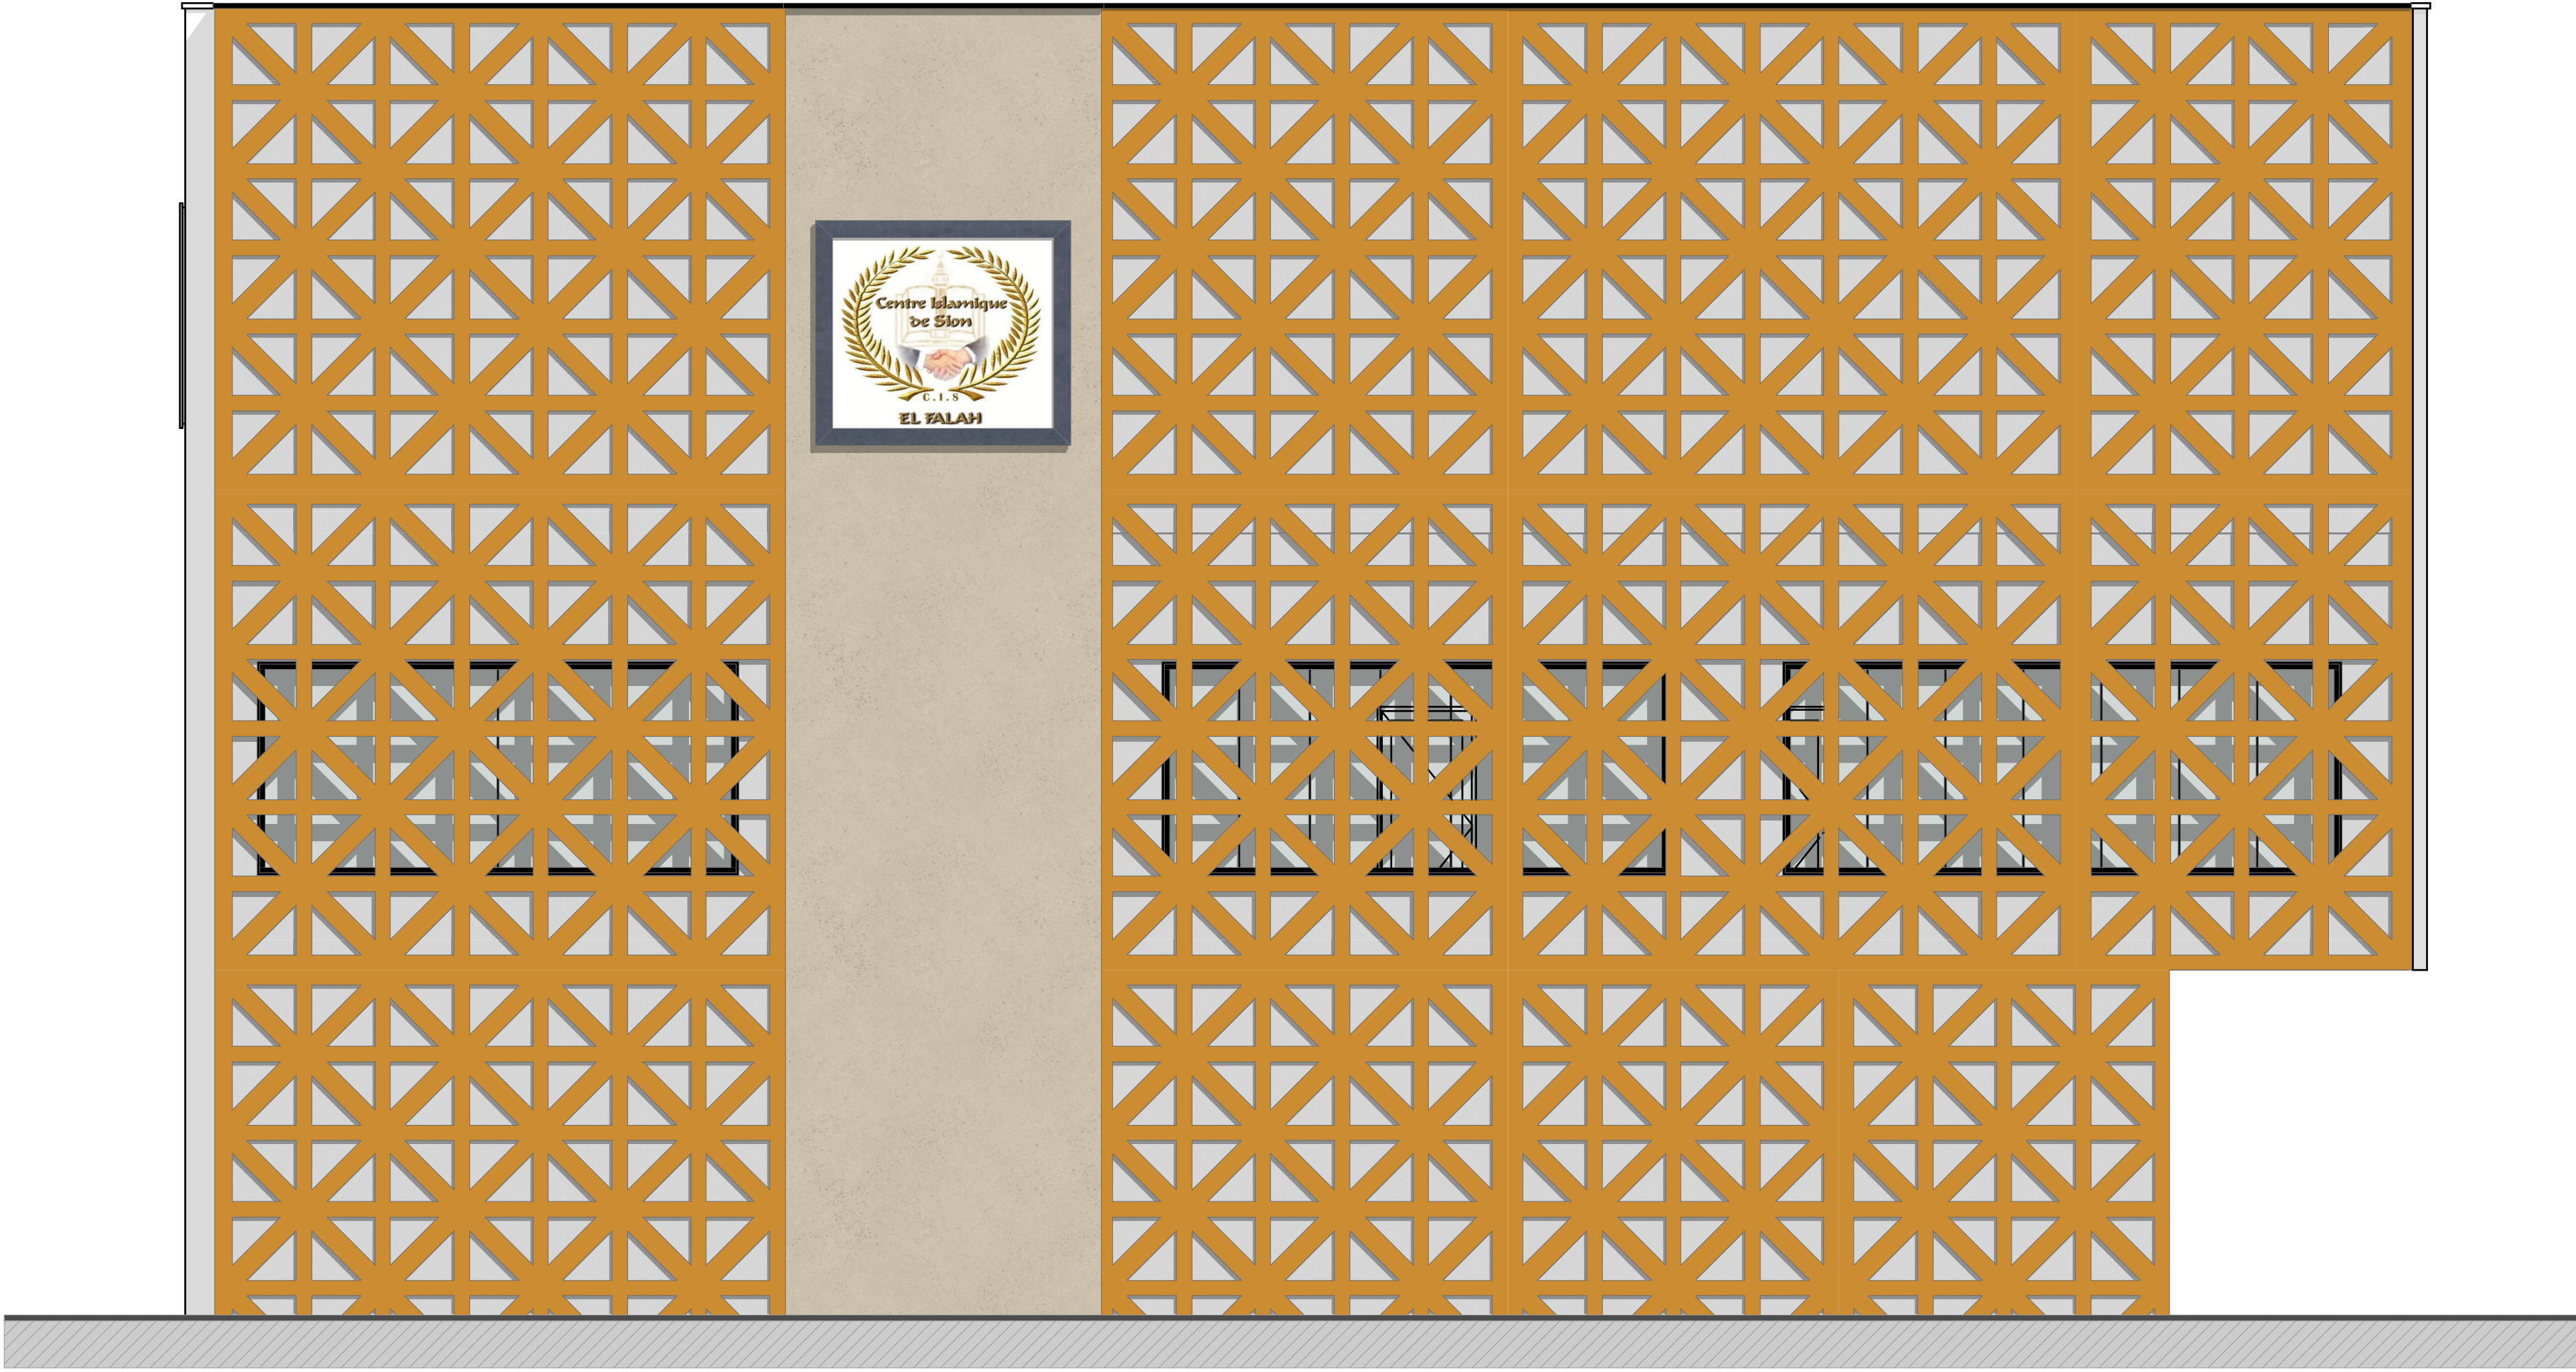

Propriétaire	Association El-Falah	KOTORRIINVEST	08
Objet	Immeuble associatif		
Lieux	Sion, parcelle n°13'283		
Date	29.04.2024		
		Element	Façade SUD
		Echelle	1:50



Propriétaire	Association El-Falah		KOTORRI INVEST	
Objet	Immeuble associatif			
Lieux	Sion, parcelle n°13'283			
Date	29.04.2024			
		Element		
		Echelle		



Propriétaire	Association El-Falah		KOTORRI INVEST	
Objet	Immeuble associatif			
Lieux	Sion, parcelle n°13'283			
Date	29.04.2024			
		Element		
		Echelle		




Propriétaire	Association El-Falah	KOTORRIINVEST		
Objet	Immeuble associatif		Element	
Lieux	Sion, parcelle n°13'283		Echelle	
Date	29.04.2024			



Propriétaire	Association El-Falah		KOTORRI INVEST	
Objet	Immeuble associatif			
Lieux	Sion, parcelle n°13'283			
Date	29.04.2024			
		Element		
		Echelle		



Propriétaire	Association El-Falah	 KOTORRI INVEST		
Objet	Immeuble associatif		Element	
Lieux	Sion, parcelle n°13'283		Echelle	
Date	29.04.2024			

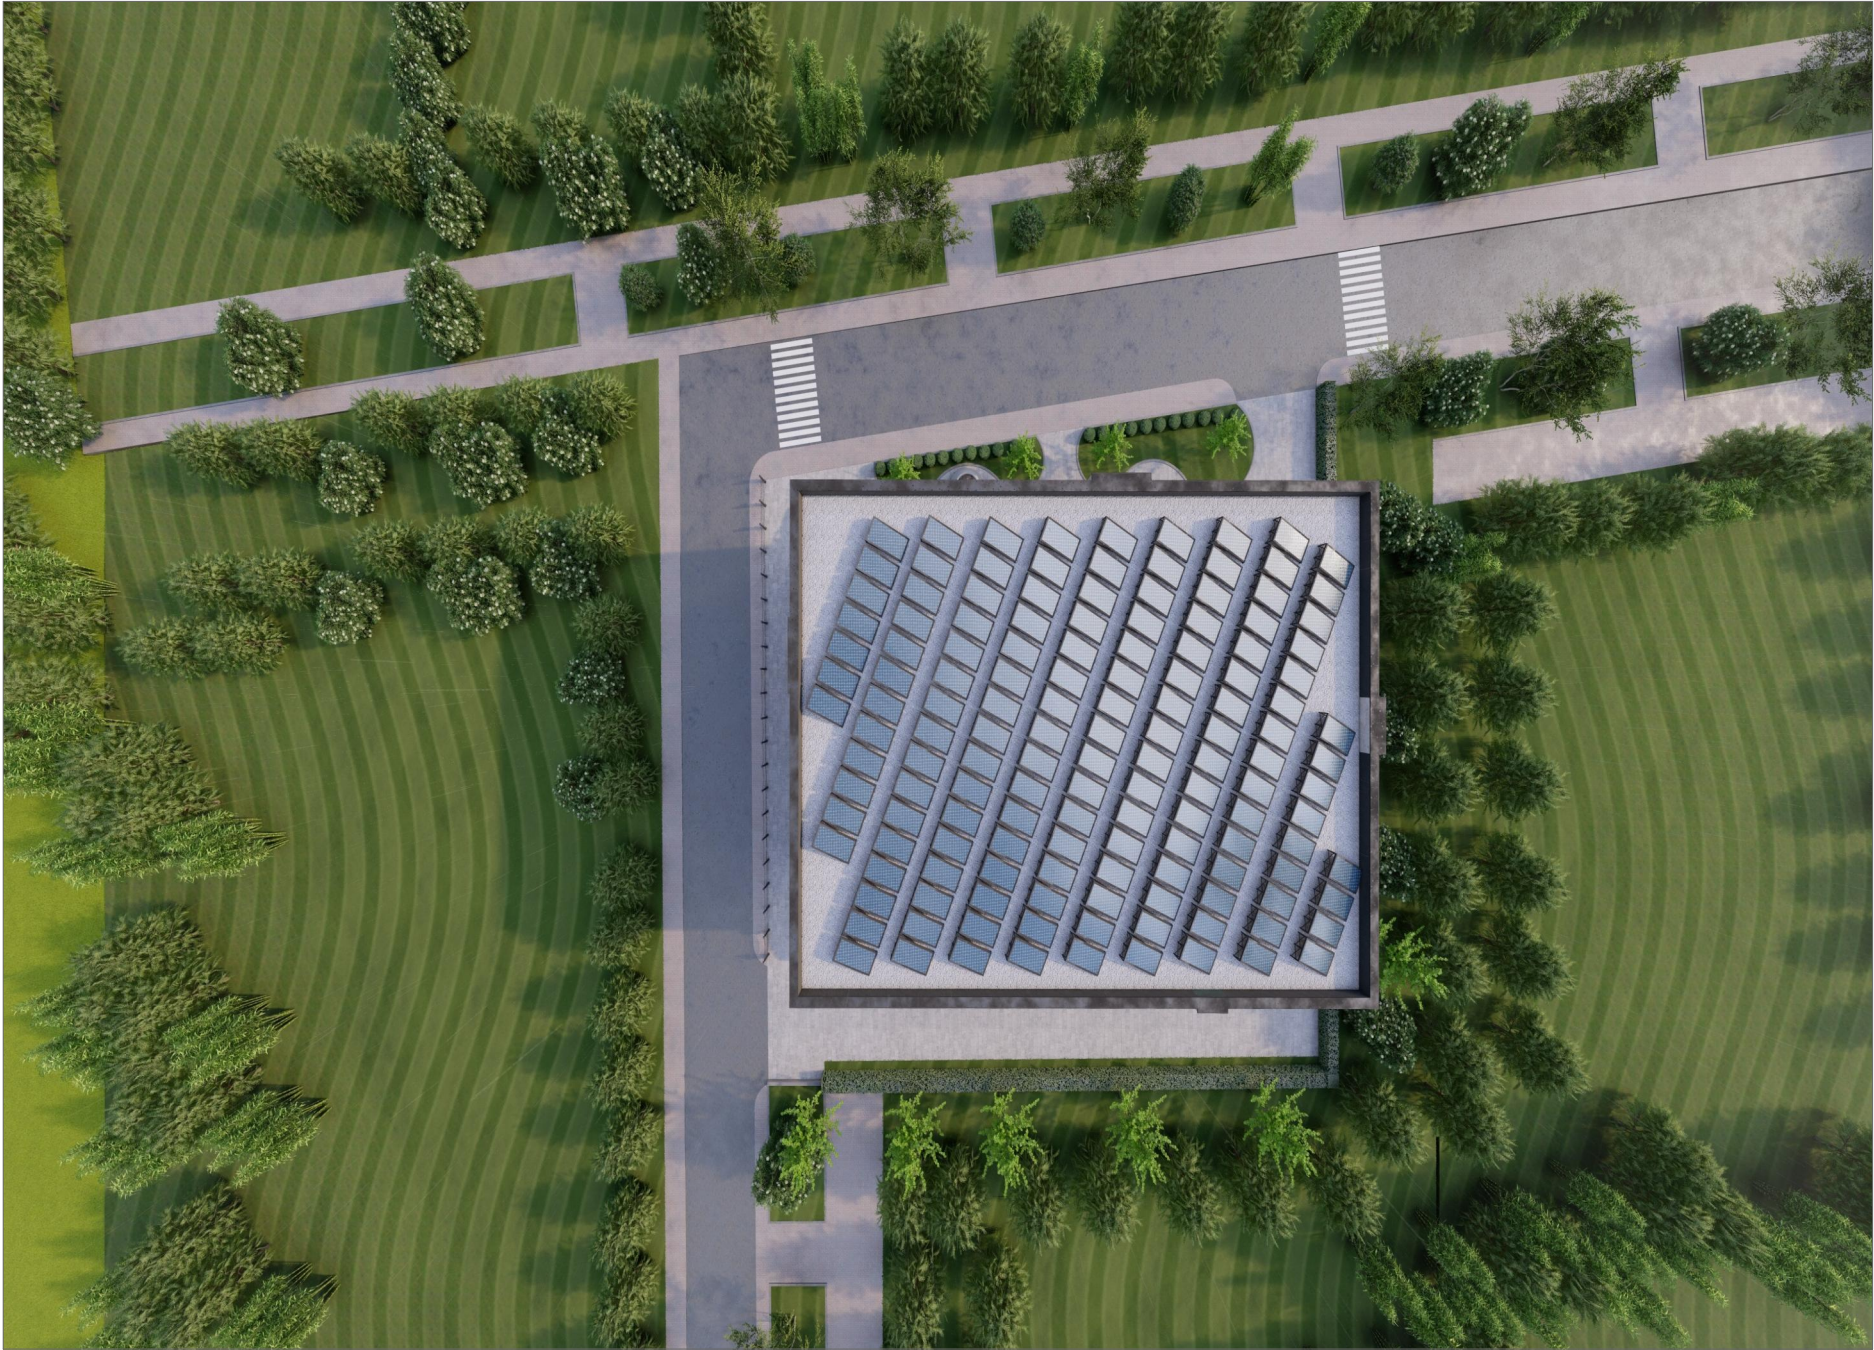

Propriétaire	Association El-Falah	KOTORRIINVEST		
Objet	Immeuble associatif			
Lieux	Sion, parcelle n°13'283		Element	
Date	29.04.2024		Echelle	